

LEGENDA:

- 1 Complex de joaca
 - 2 Banci de lemn
 - 3 Pavilion de lemn- spatiu recreere
 - 4 Grupuri Sanitare
 - 5 Pavilion de lemn- parc
 - 6 Masa de sah
 - 7 Parcare biciclete
 - 8 Mese
 - 9 Pavilion belvedere
 - 10 Trecere peste apa
 - 11 Cismea
 - 12 Stalpi de iluminat
- Amenajare ochi de apa
 - Gazon
 - Taluz inierbat
 - Pista de biciclete- asfalt
 - Alee pietonala- pavaj cubic
 - Zona recreere- dale de piatra (granit)
 - Alee promenada- lemn
 - Spatiu de joaca pt. copii-sort 7/15 mm
 - Placi piatra- travertin
 - Alee de pamant pietonala / biciclete
- Salcie- 10
 - Platan- 14
 - Pin Negru- 195
 - Artar- 157
 - Kerria japonica - 55
 - Salcam- 137
 - Paulownia- 26
 - Tei-84
 - Liliac - 35
 - Catina - 44
 - Stuf

LEGENDA


	- Retea energie electrica 0.4Kv
	- Retea de apa
	- Retea de canalizare
	- Bransament propus energie electrica 0.4Kv
	- Bransament retea apa
	- Bransament propus canalizare

Bilant teritorial
 Procent maxim de mineralizare 10%
 Procent atins 9.87%
 POT propus (constructii) = 0.76%
 CUT propus (constructii) = 0.0076

Supr. Totala	40433 mp	
Spatiu de joaca pentru copii	141.98 mp	0.35%
Zona de recreere	399.04 mp	0.99%
Pista de biciclete	2025 mp	5%
Alee pietonala	1414.14 mp	3.5%
Grupuri sanitare	12.5 mp	0.03%
Total Propunere	3992.66 mp	9.87% <10%

Constructii propuse

Grupuri sanitare	12.5 mp
Pavilion 1	88.32 mp
Pavilion 2	63.34 mp
Pavilion belvedere	12.5 mp
Foisor	66.89 mp
Total Propunere	310.48 mp

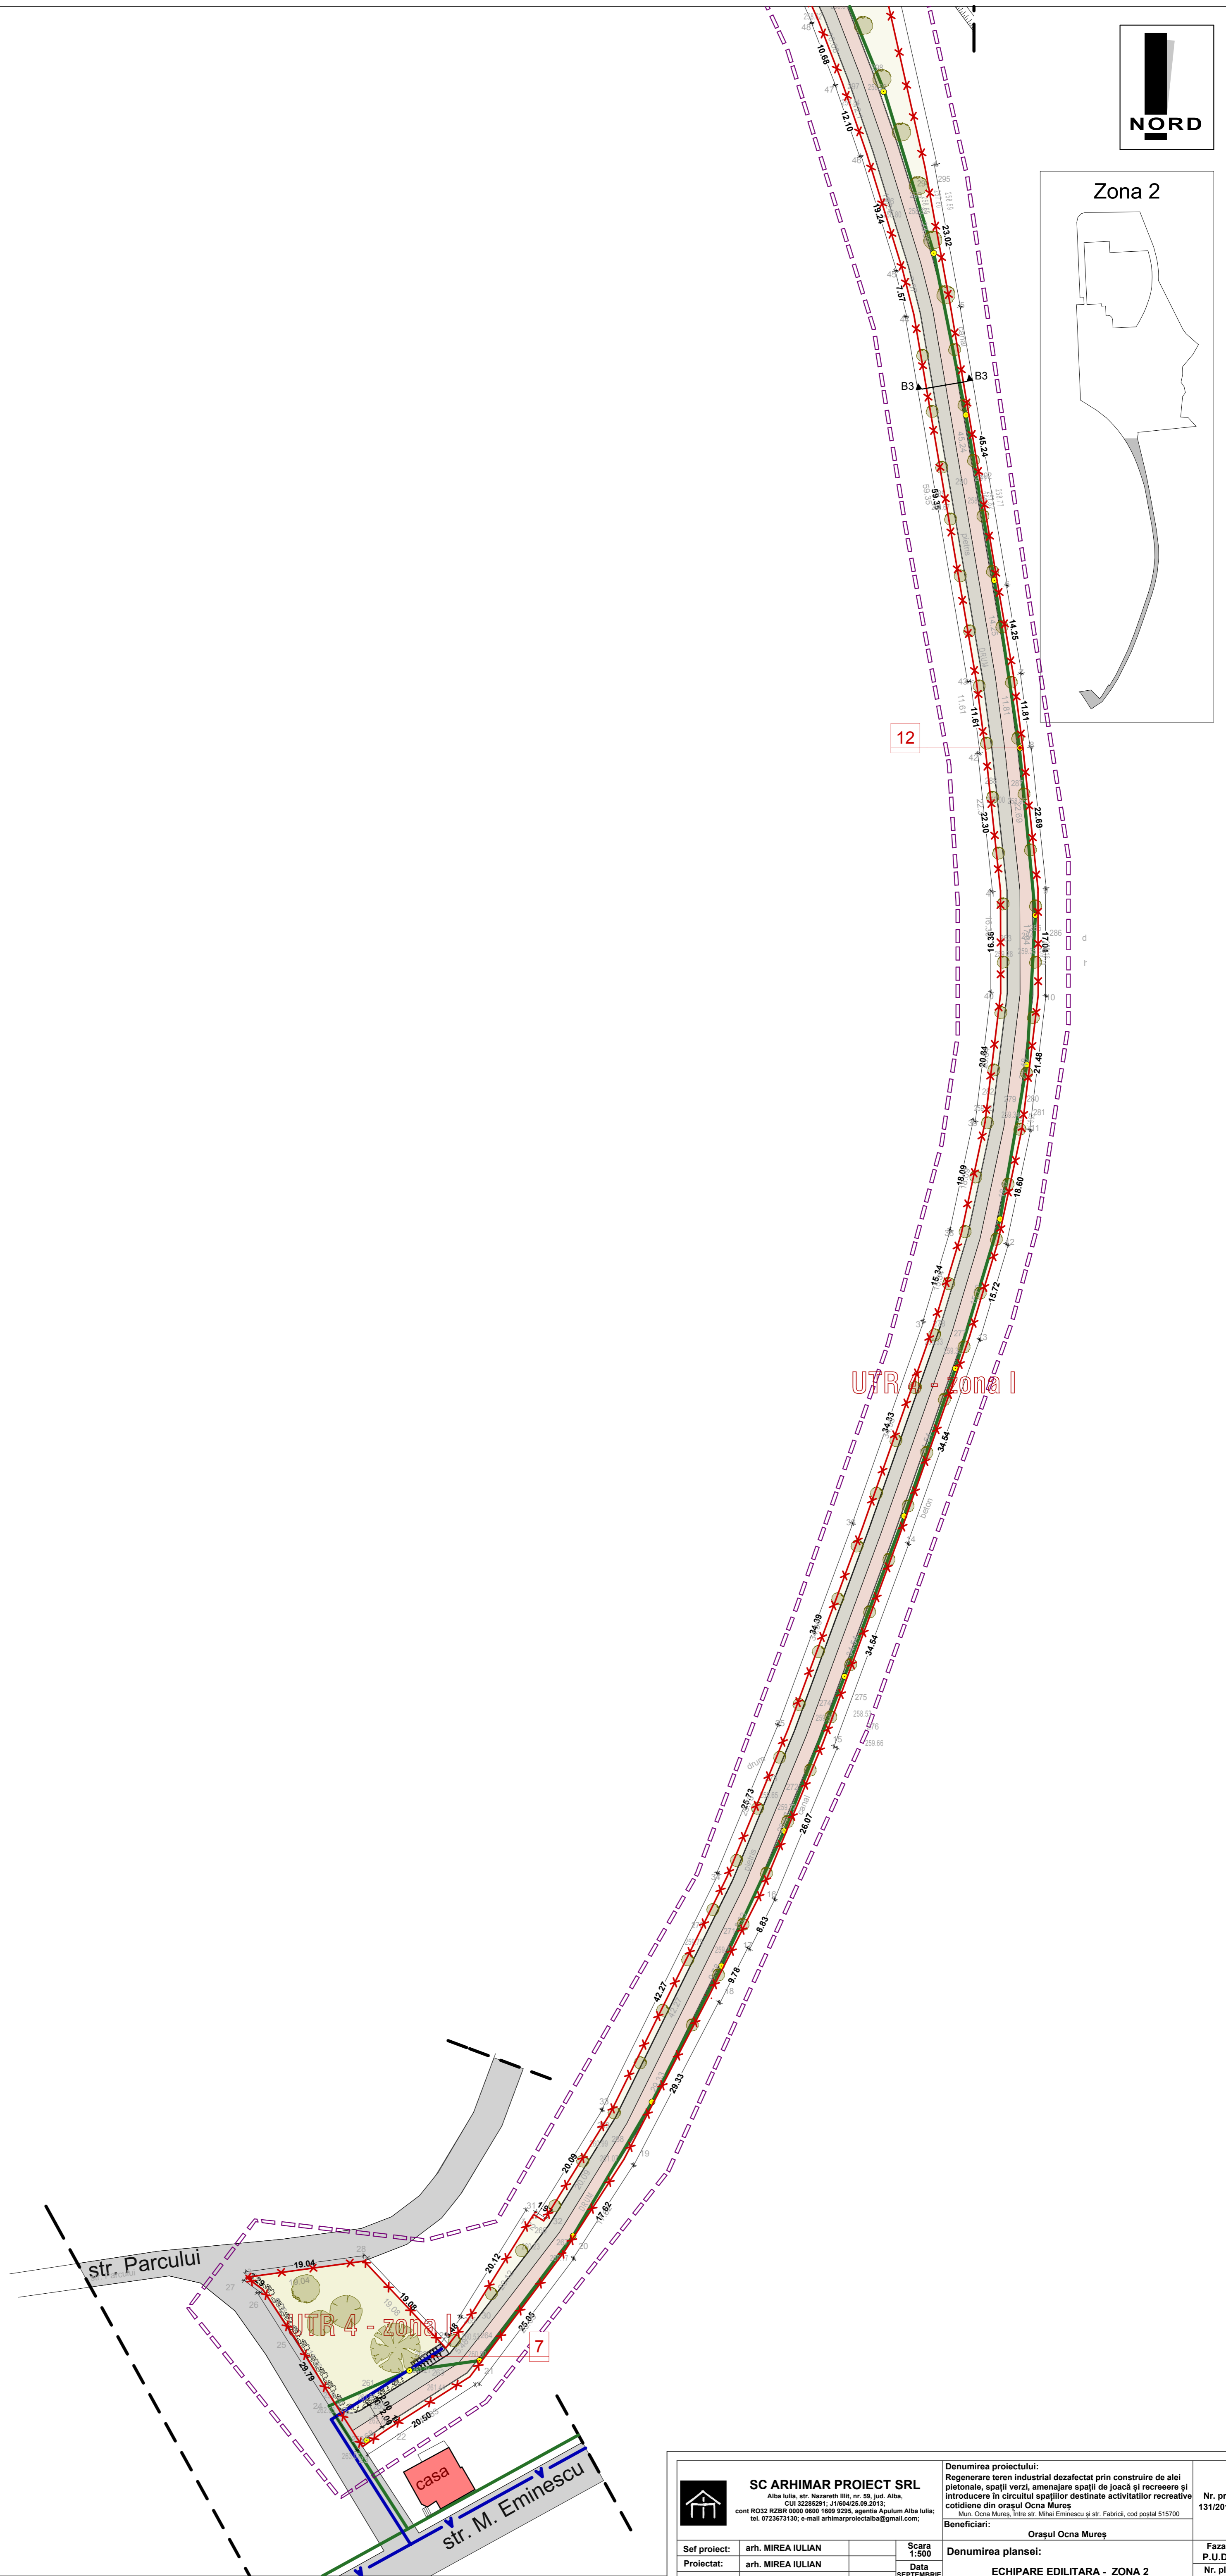

	SC ARHIMAR PROIECT SRL	Denumirea proiectului: Regenerare teren industrial dezafectat prin construire de alee pietonale, spatii verzi, amenajare spatii de joacă și recreere și introducerea în circuitul spațiilor destinate activităților recreative cotidiene din orașul Ocna Mureș		Nr. pr: 1317/2017
	Alba Iulia, str. Năzăreth III, nr. 59, jud. Alba. CUI: 25282291; A160425.09.2012; cont RO32 RZBR 0000 0600 1609 9295, agentia Apulum Alba Iulia; tel. 0723673130; e-mail arhimarproiectarba@gmail.com;		Beneficiar: Orașul Ocna Mureș	
Sef proiect:	arh. MIREA IULIAN	Scara:	1:500	Faza:
Proiectat:	arh. MIREA IULIAN	Data:	SEPTEMBRIE 2017	P.U.D.
Desenat:	Ing. HANCHES LIVIU	Denumirea planșei:		ECHIPARE EDILITARA - ZONA 2
				Nr. pt. 3