

LEGENDA:

- 1 Complex de joaca
  - 2 Banci de lemn
  - 3 Pavilion de lemn- spatiu recreere
  - 4 Grupuri Sanitare
  - 5 Pavilion de lemn- parc
  - 6 Masa de sah
  - 7 Parcare biciclete
  - 8 Mese
  - 9 Pavilion belvedere
  - 10 Trecere peste apa
  - 11 Cisnea
  - 12 Stalpi de iluminat
- Amenajare ochi de apa
  - Gazon
  - Taluz inierbat
  - Pista de biciclete- asfalt
  - Alee pietonala- pavaj cubic
  - Zona recreere- dale de piatra (granit)
  - Alee promenada- lemn
  - Spatiu de joaca pt. copii-sort 7/15 mm
  - Placi piatra- travertin
  - Alee de pamant pietonala / biciclete
  - Salcie- 10
  - Platan- 14
  - Pin Negru- 195
  - Artar- 157
  - Kerria japonica - 55
  - Salcam- 137
  - Paulownia- 26
  - Tei-84
  - Liliac - 35
  - Catina - 44
  - Stuf

**LEGENDA :**



- Proprietate privata a persoanelor juridice
- Proprietate publica de interes local

**Bilant teritorial**  
 Procent maxim de mineralizare 10%  
 Procent atins 9.87%  
 POT propus (constructii) = 0.76%  
 CUT propus (constructii) = 0.0076

Supr. Totala	40433 mp	
Spatiu de joaca pentru copii	141.98 mp	0.35%
Zona de recreere	399.04 mp	0.99%
Pista de biciclete	2025 mp	5%
Alee pietonala	1414.14 mp	3.5%
Grupuri sanitare	12.5 mp	0.03%
<b>Total Propunere</b>	<b>3992.66 mp</b>	<b>9.87%</b>

**Constructii propuse**

Grupuri sanitare	12.5 mp
Pavilion 1	88.32 mp
Pavilion 2	63.34 mp
Pavilion belvedere	12.5 mp
Foisor	66.89 mp
<b>Total Propunere</b>	<b>310.48 mp</b>

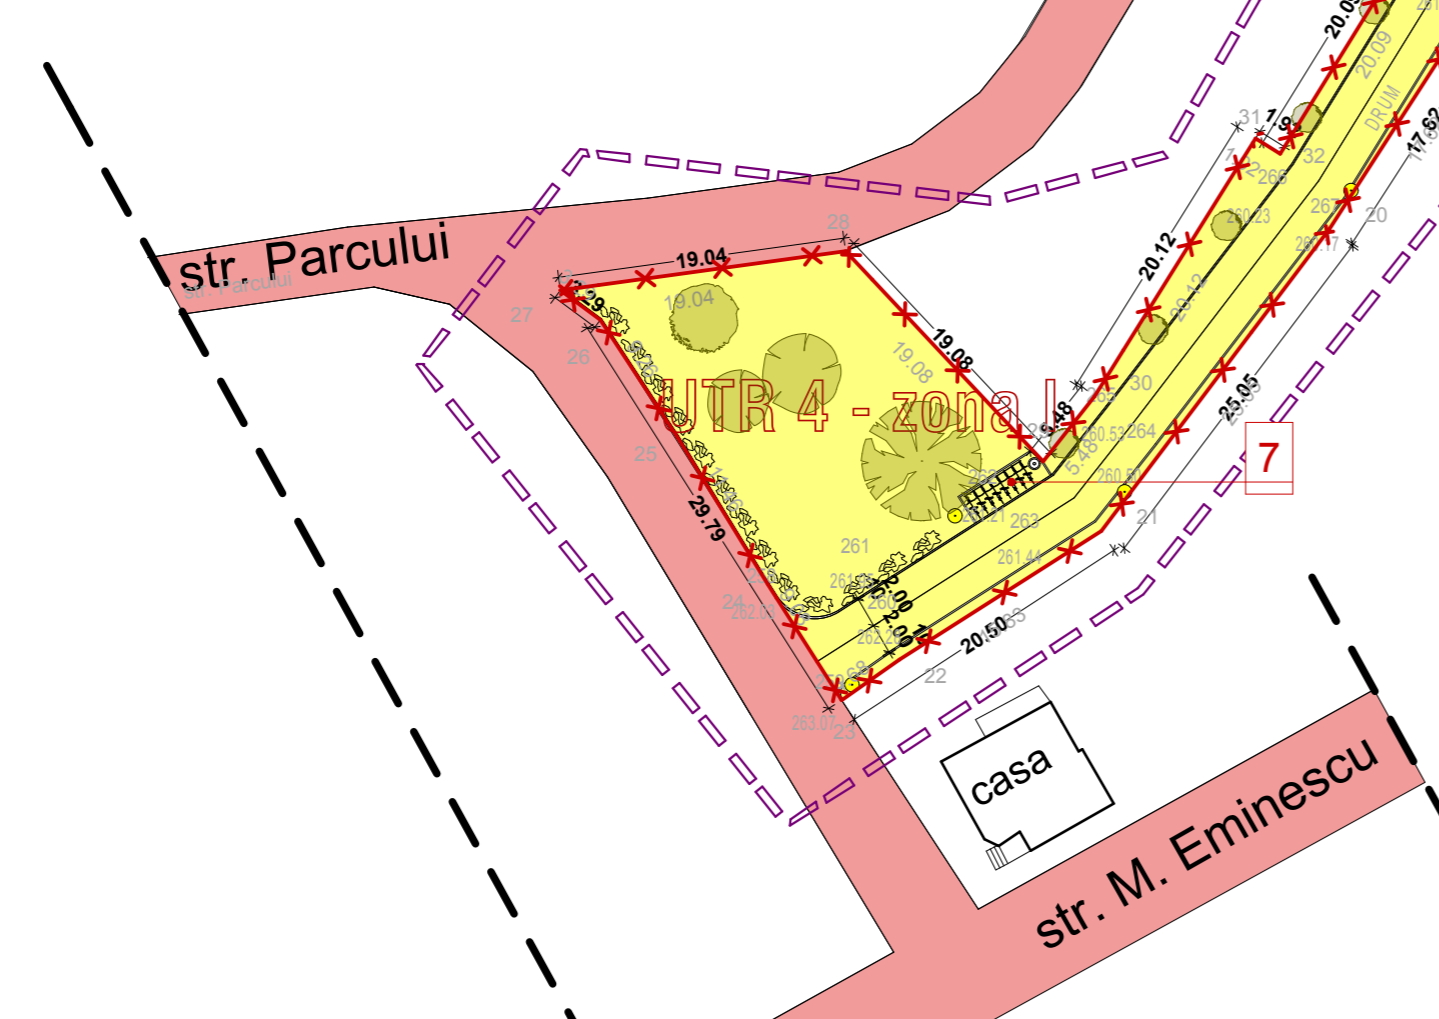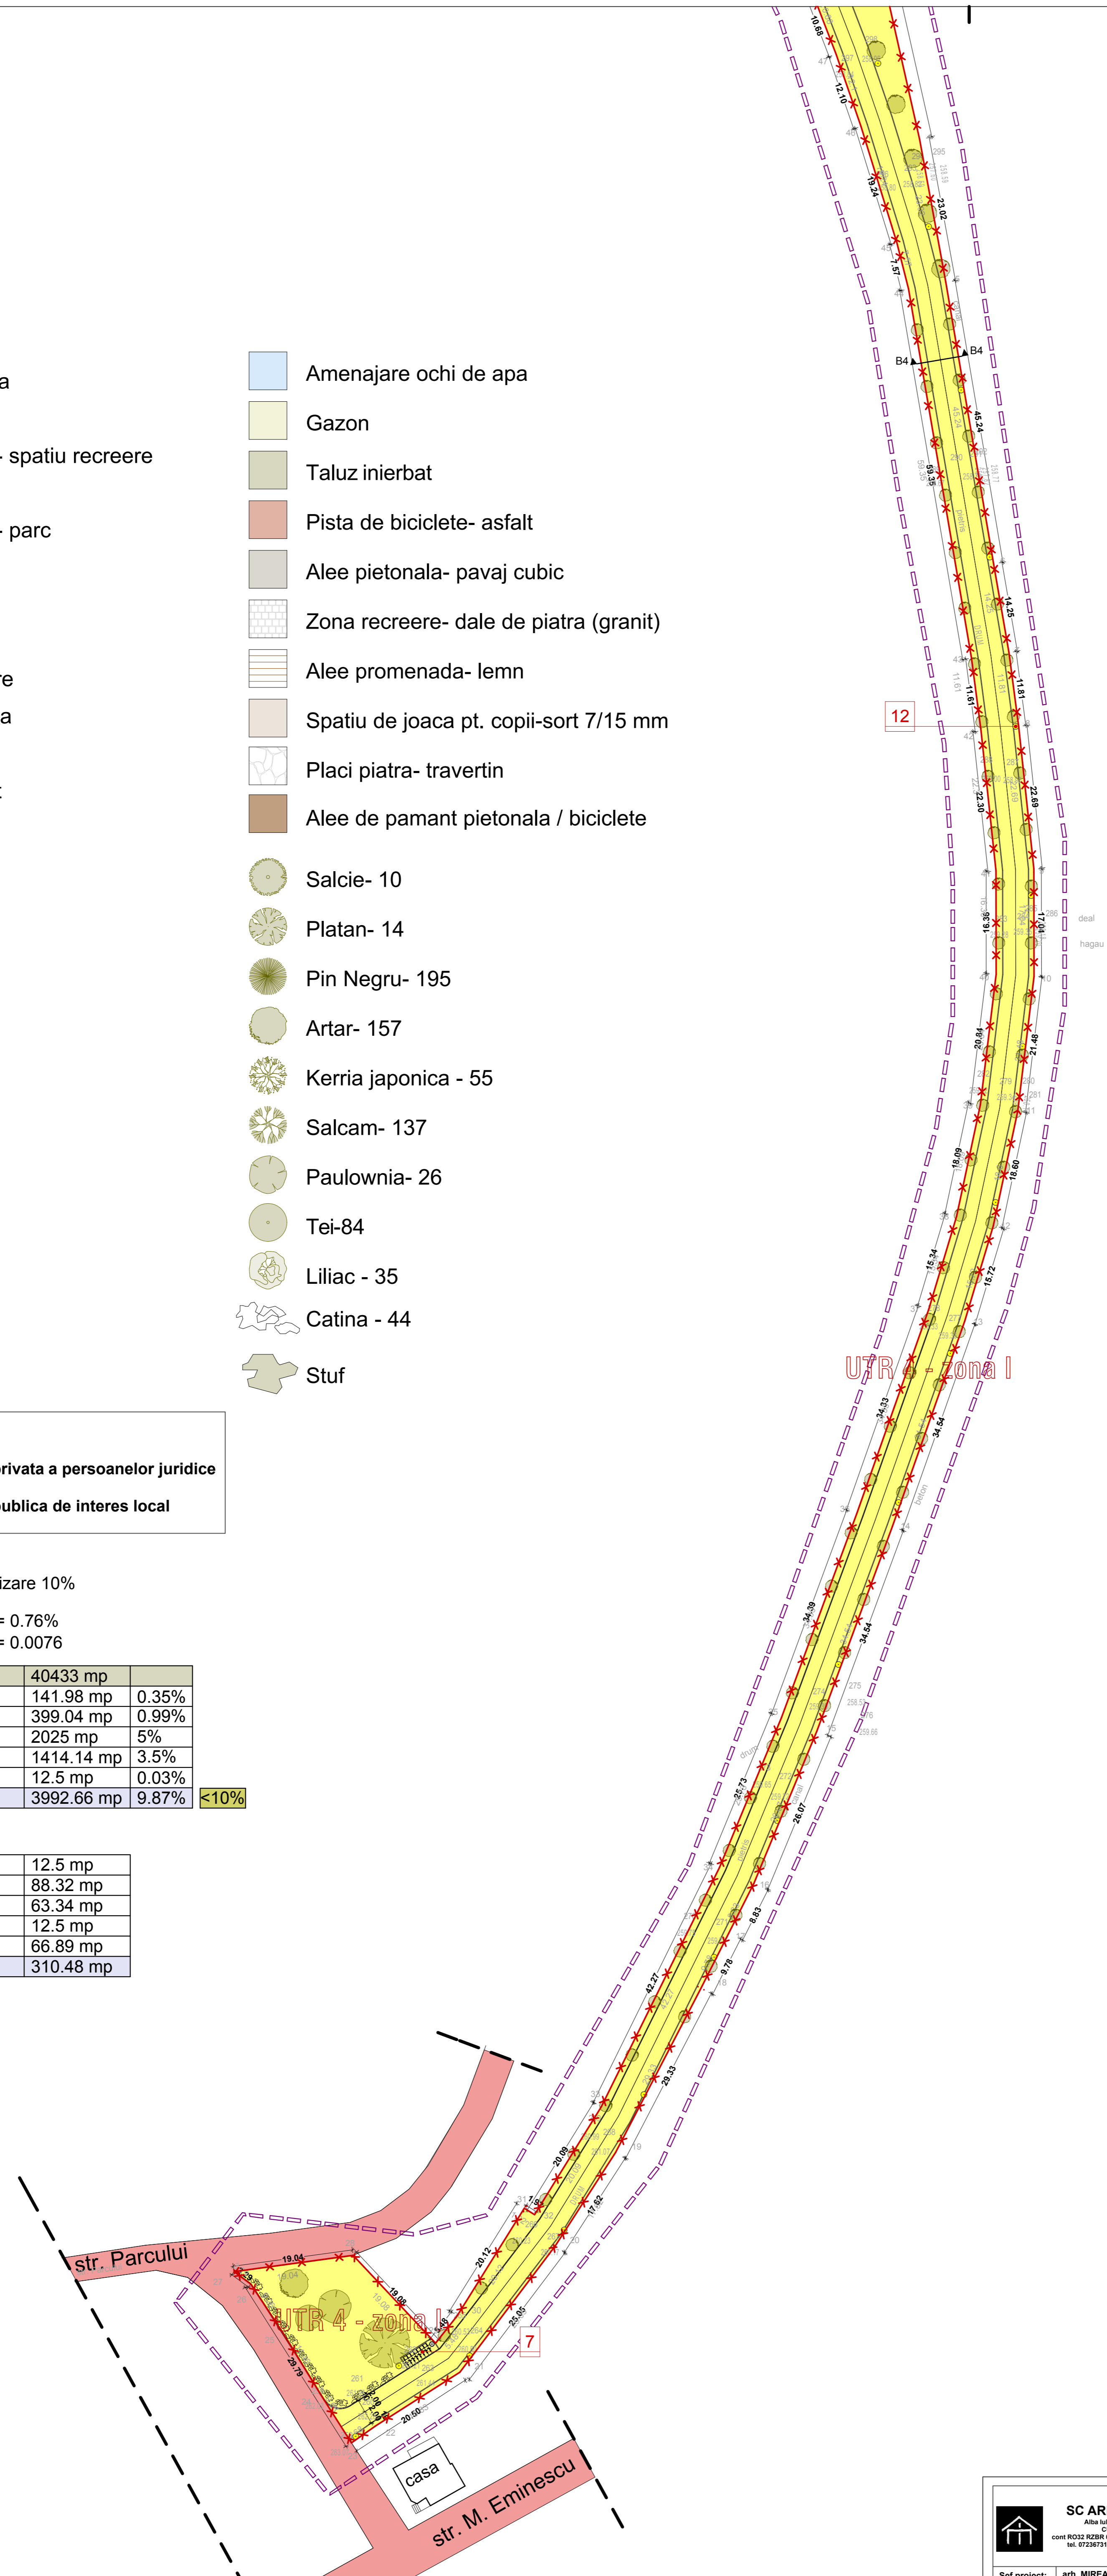

 Alba Iulia, str. Nazereth III, nr. 59, jud. Alba. CUI: 25382591; A160425.09.2012; cont: RO32 RZBR 0000 0600 1609 9295, agentia Apulum Alba Iulia; tel. 0723673130; e-mail: arhimarproiectsrl@gmail.com;		Denumirea proiectului: Regenerare teren industrial dezafectat prin construire de alee pietonale, spatii verzi, amenajare spatii de joaca si recreere si introducerea in circuitul spatiilor destinate activitatilor recreative cotidiene din orasul Ocna Mures Alina, Ocna Mures, linie str. Mihai Eminescu si str. Fabricii, cod postal 515700	Nr. pr: 1317/2017
Beneficiari: Oraşul Ocna Mureş		Denumirea planşei: PROPRIETATEA ASUPRA TERENURILOR - ZONA 2	Faza P.U.D.
Sef proiect: arh. MIREA IULIAN	Scara 1:500	Data SEPTEMBRIE 2017	Nr. pt. 4
Proiectat: arh. MIREA IULIAN	Desenat: Ing. HANCHES LIVIU		